


HB^{NORD}
GLEISARENA
 GROSSER BAHNHOF FÜR IHREN FIRMSITZ




RETAILFLÄCHE 2	134 m²
Standort	Gebäude G
Fläche 2a	61.0 m ²
Fläche 2b	73.0 m ²
Raumhöhe 2a	4.77 m
Raumhöhe 2b	3.25 m


Retailflächen 1 und 2 sind kombinierbar.

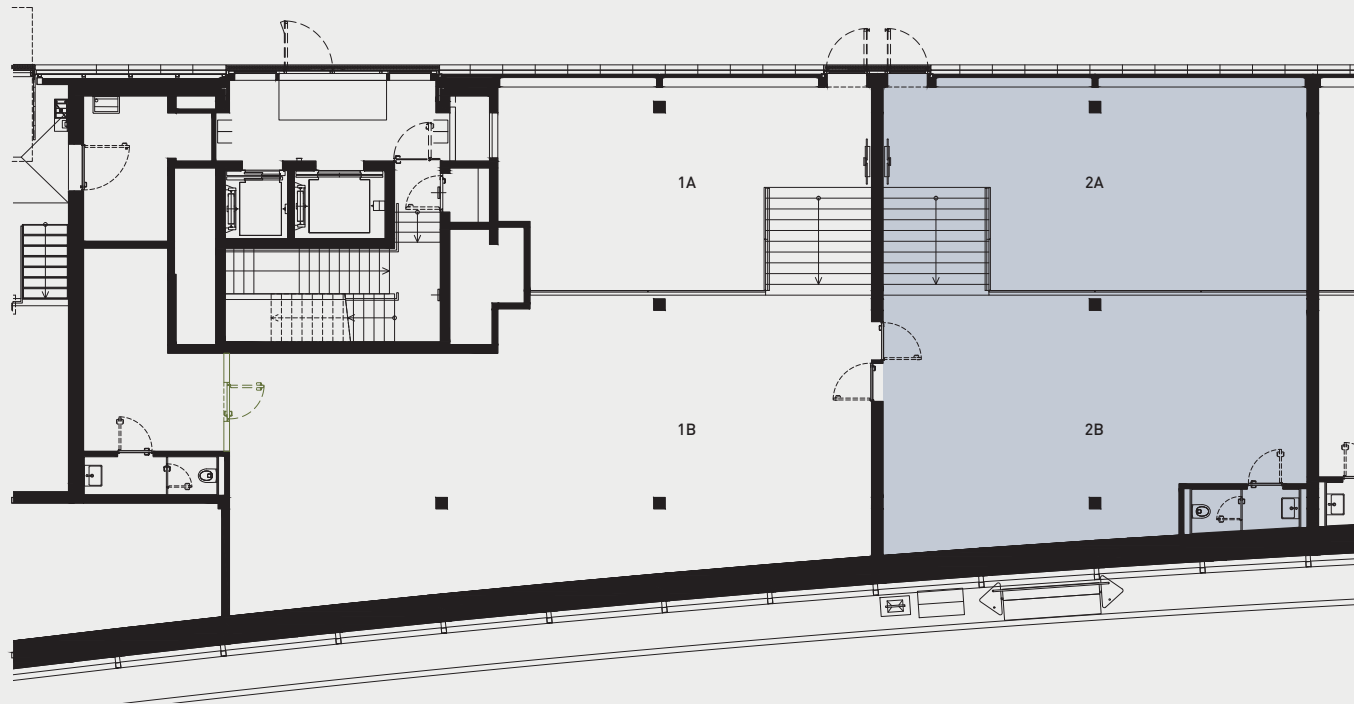

ZOLLSTRASSE

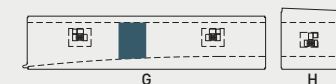

PERRON 18

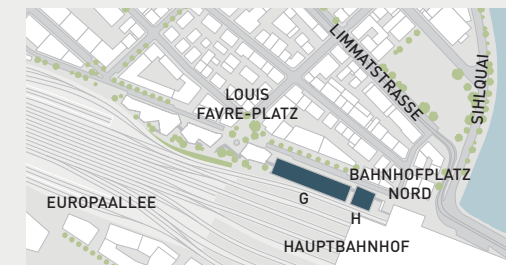

Massstab 1:200

